
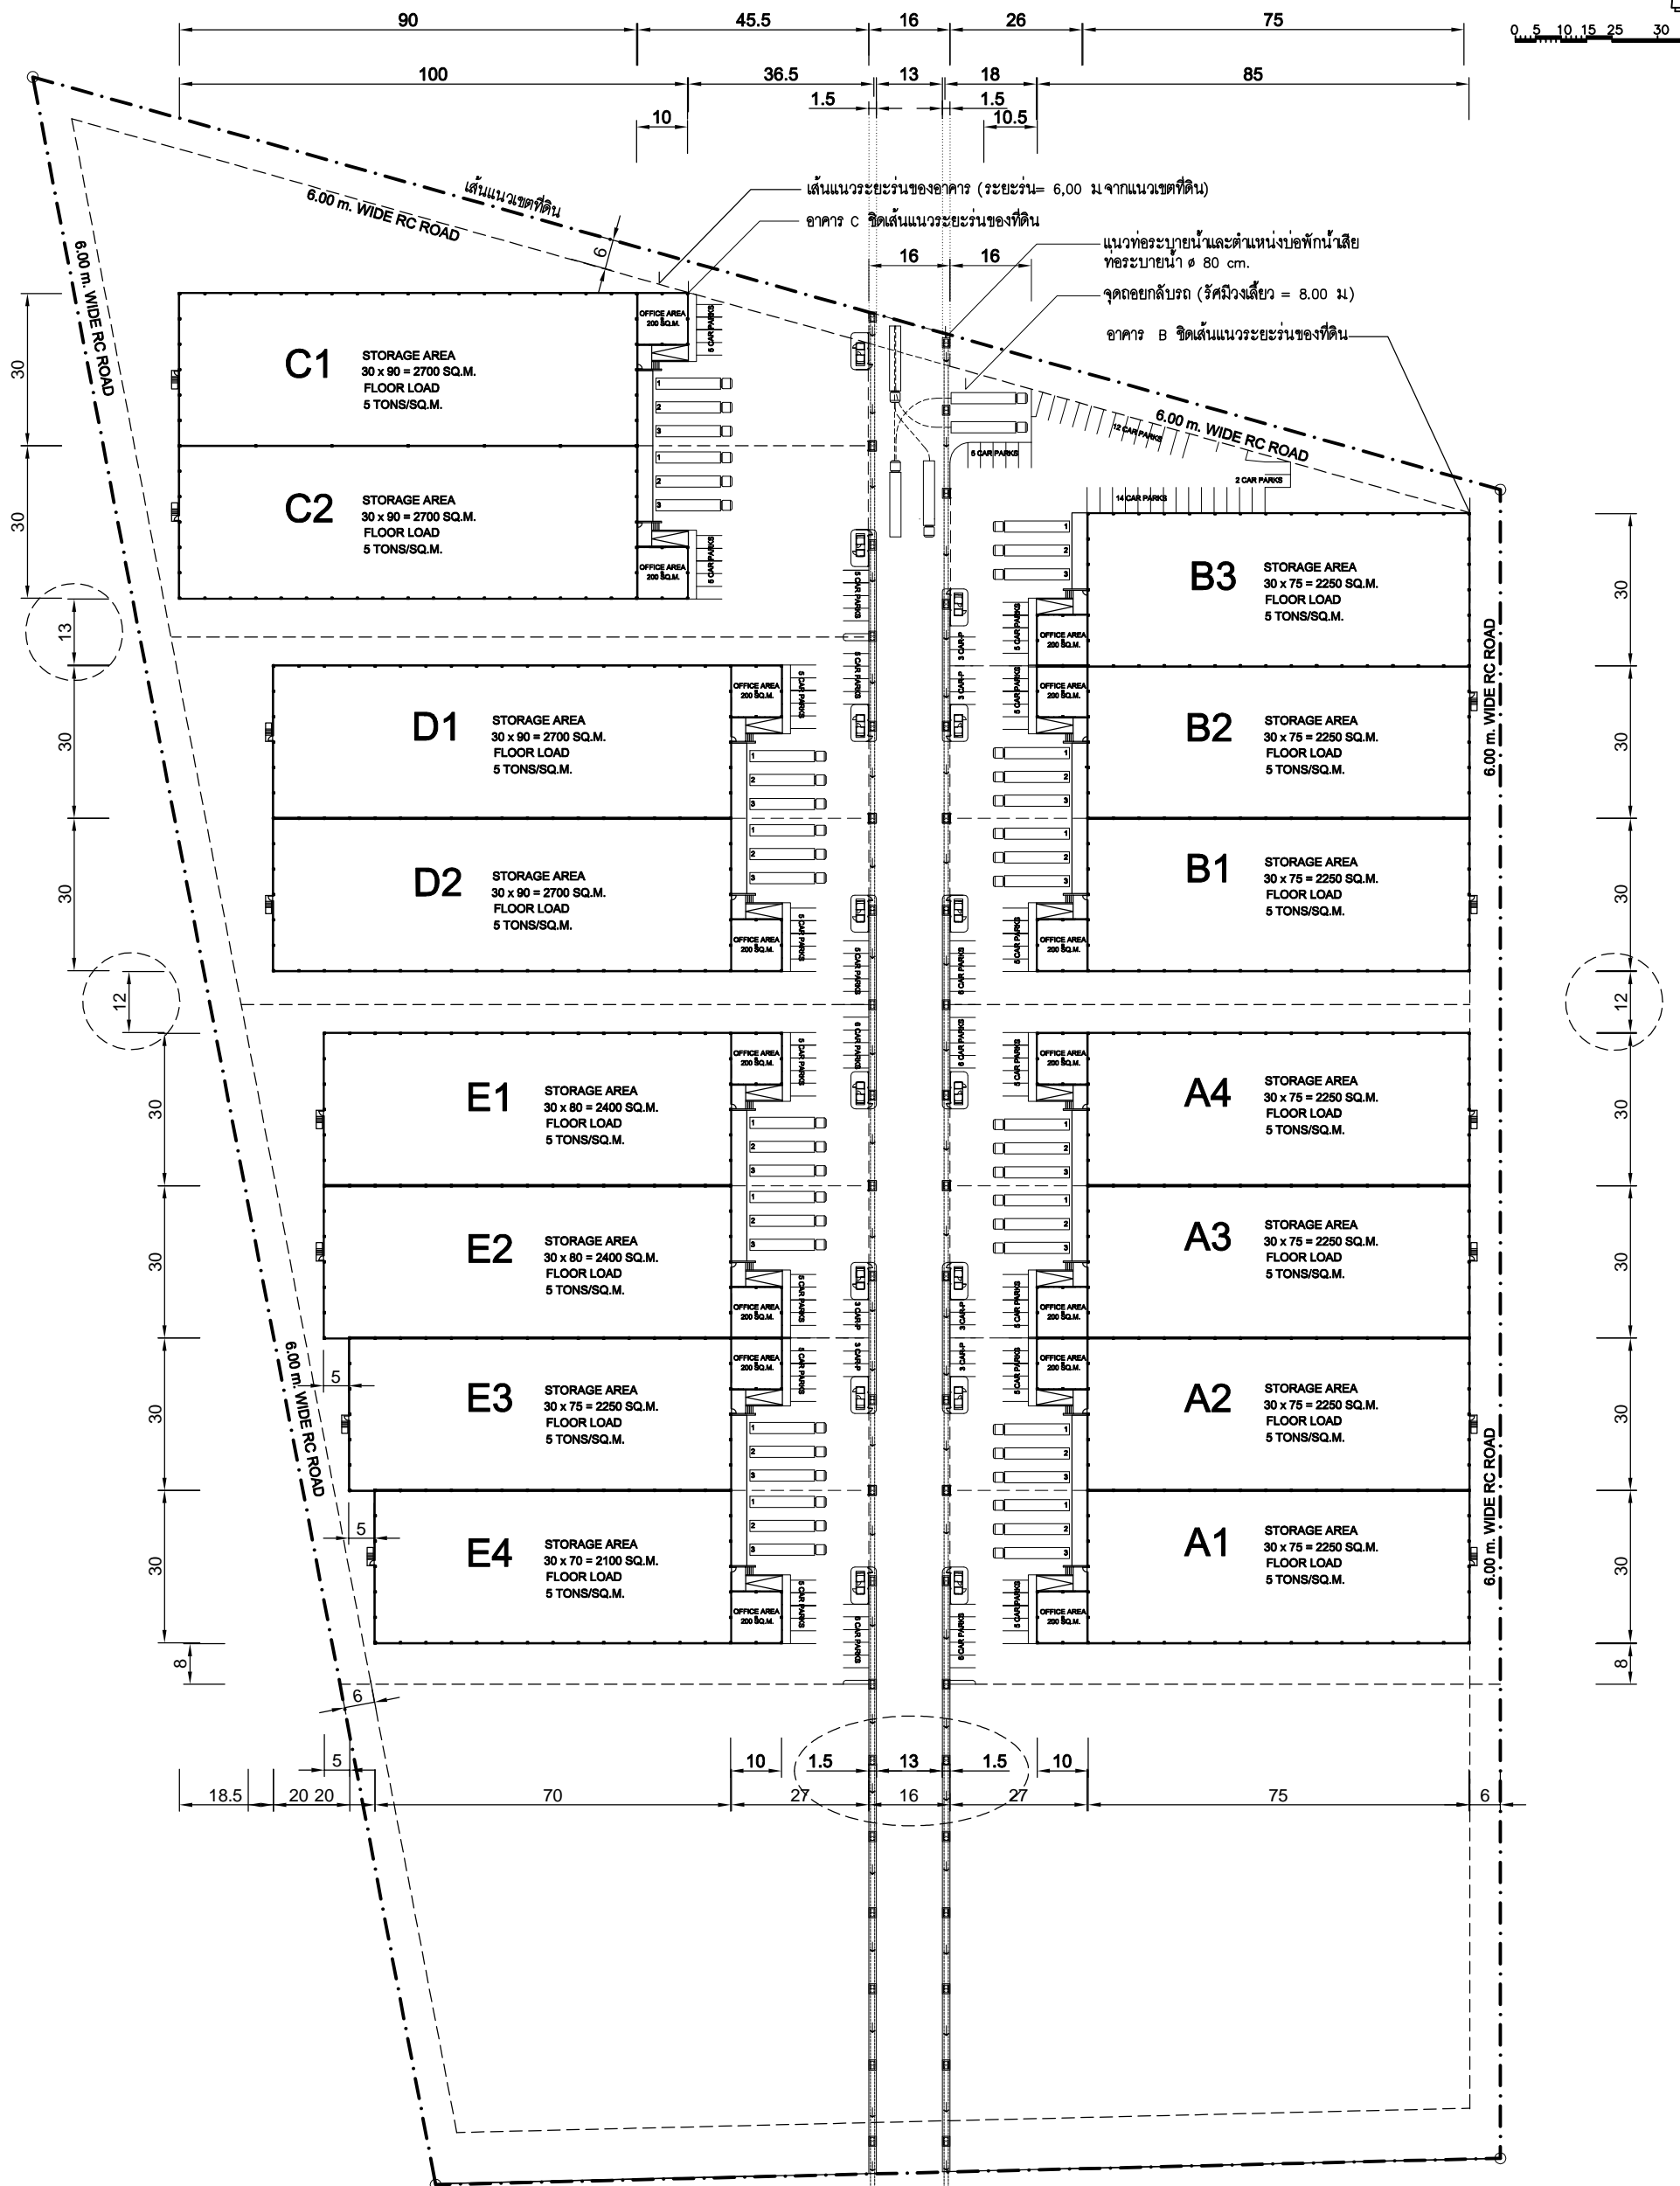
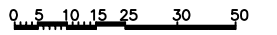


WAREHOUSE LAY-OUT PLAN

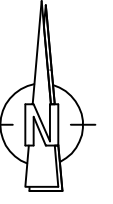

(*ขนาดของอาคาร E4 ด้านข้างเป็นสลับไปตามแบบขออนุญาต)
 (*ความกว้างทางเท้า 1,50 ม./ความกว้างของถนน 13,00/เพิ่มแนวท่อระบายน้ำเสียตลอดแนวทางเท้า)